




LOTEAMENTO RESIDENCIAL PIEMONTE

BAIRRO DIAMANTINO - CAXIAS DO SUL/RS




NEOPLANN
URBANIZAÇÕES

Rua Pinheiro Machado, 1811, sala 54
Caxias do Sul/RS - (54) 3214 7490

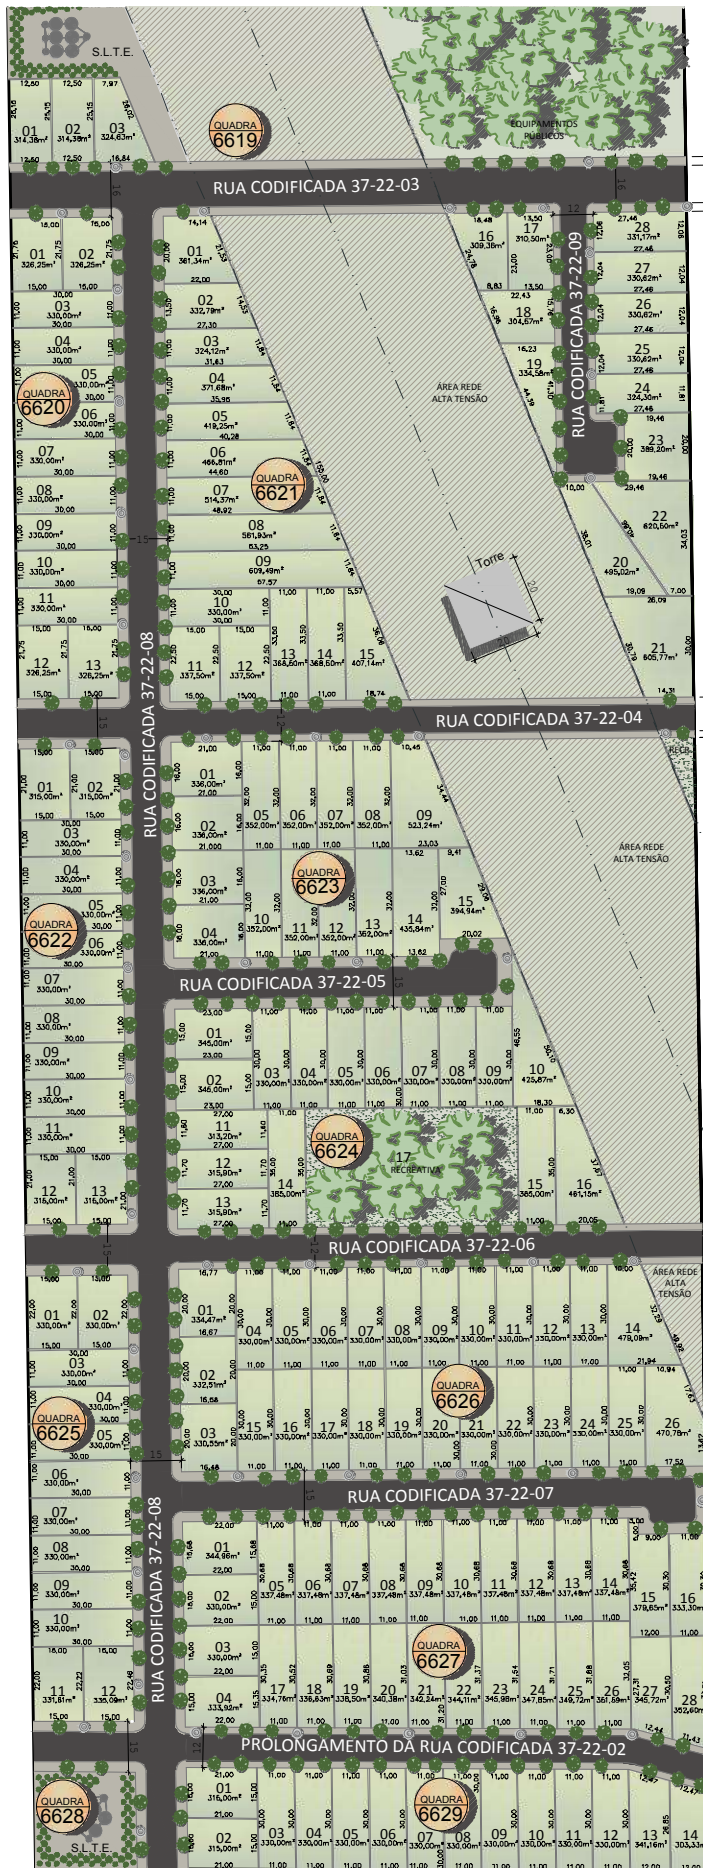

GABARITOS VIÁRIOS

esc.: 1:250

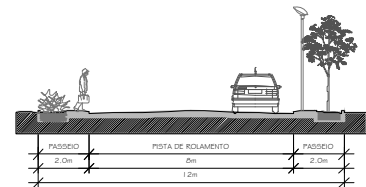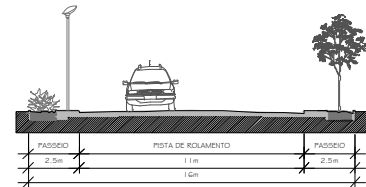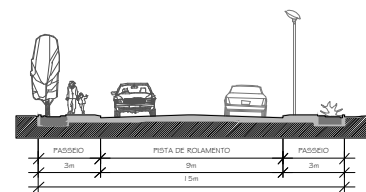

RESIDENCIAL
PIEMONTE